



FRENTE ACCESO (OESTE)

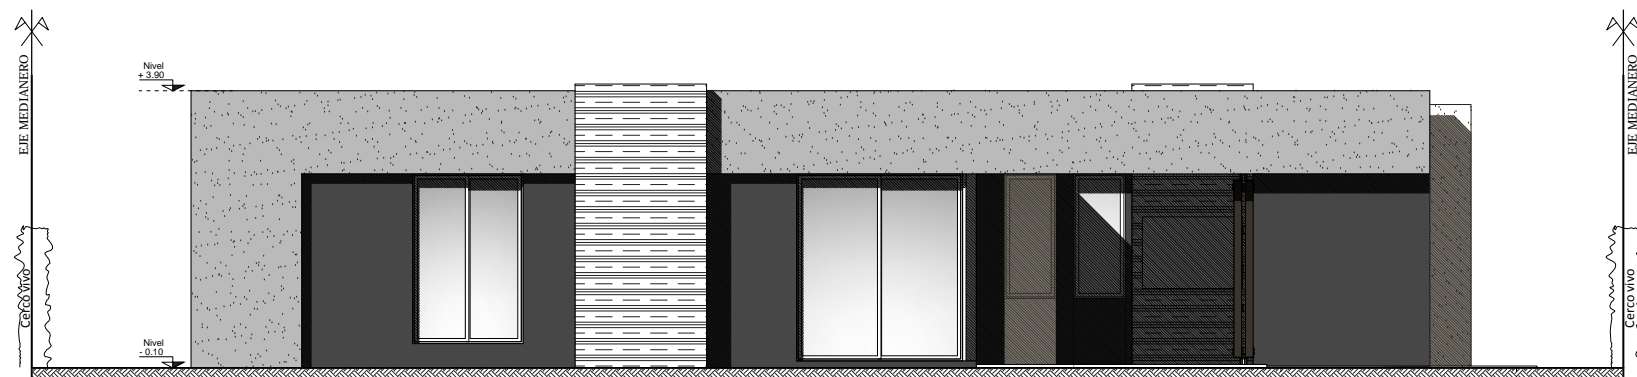

CONTRAFRENTE (ESTE)

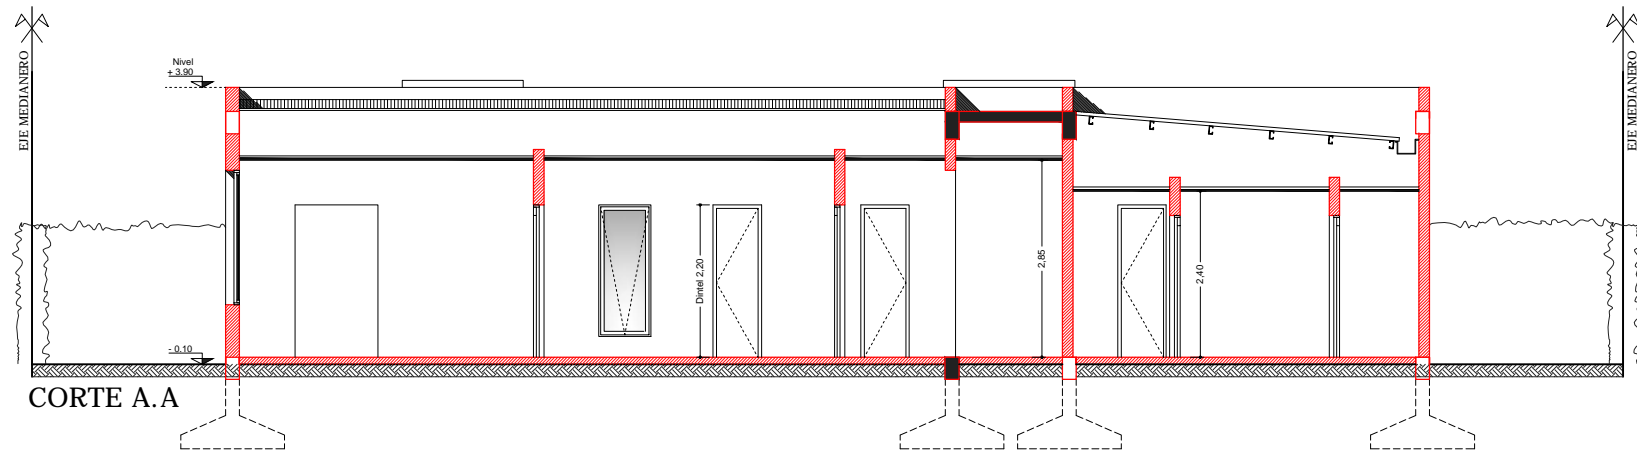

CORTE A.A

Av. Aconquija esq. Juan B. Terán - Of. 10
 Yerba Buena - Tucuman - 0381 435 1428
 saezsanchez_arquitectos@outlook.com

OBRA
 CASA A2

COMITENTE

UBICACION
 COUNTRY DEL PILAR

OBSERVACIONES

PLANO
 FRENTES
 CORTES

ESCALA
 1.100

REVISION
 02

DIBUJO: SS

FECHA
 30.09.2013