



LATERAL (NORTE)

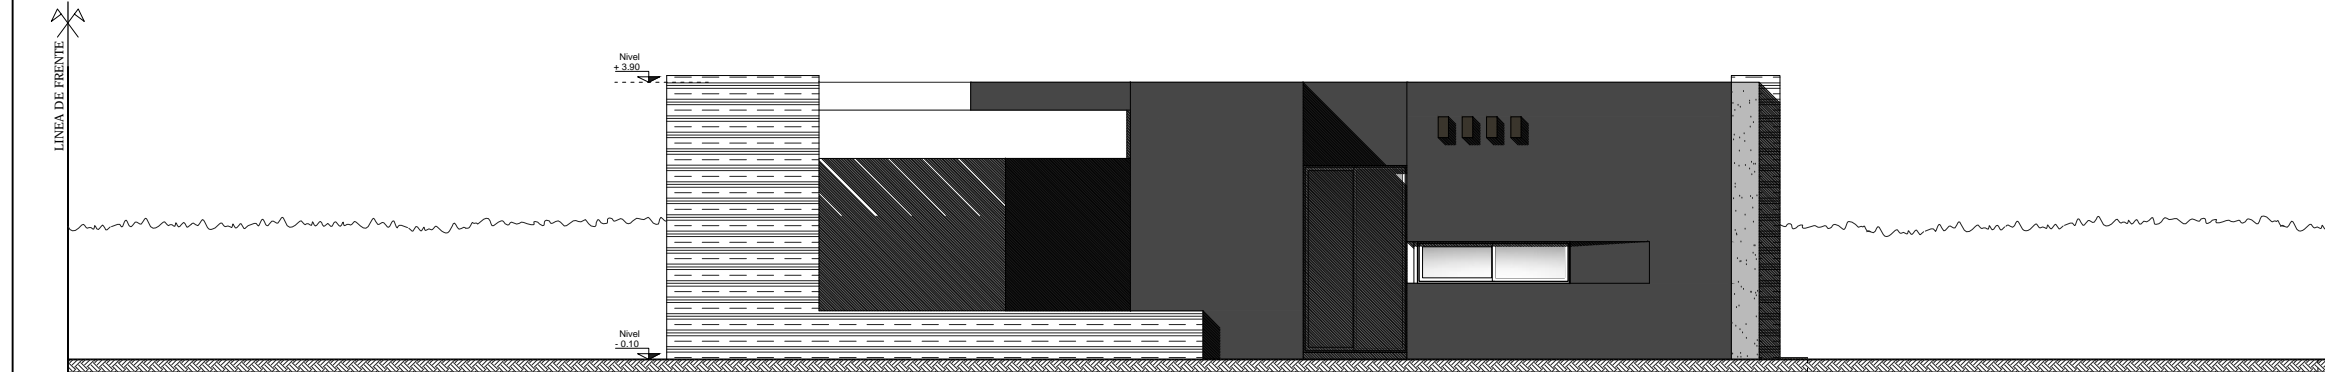

LATERAL (SUR)

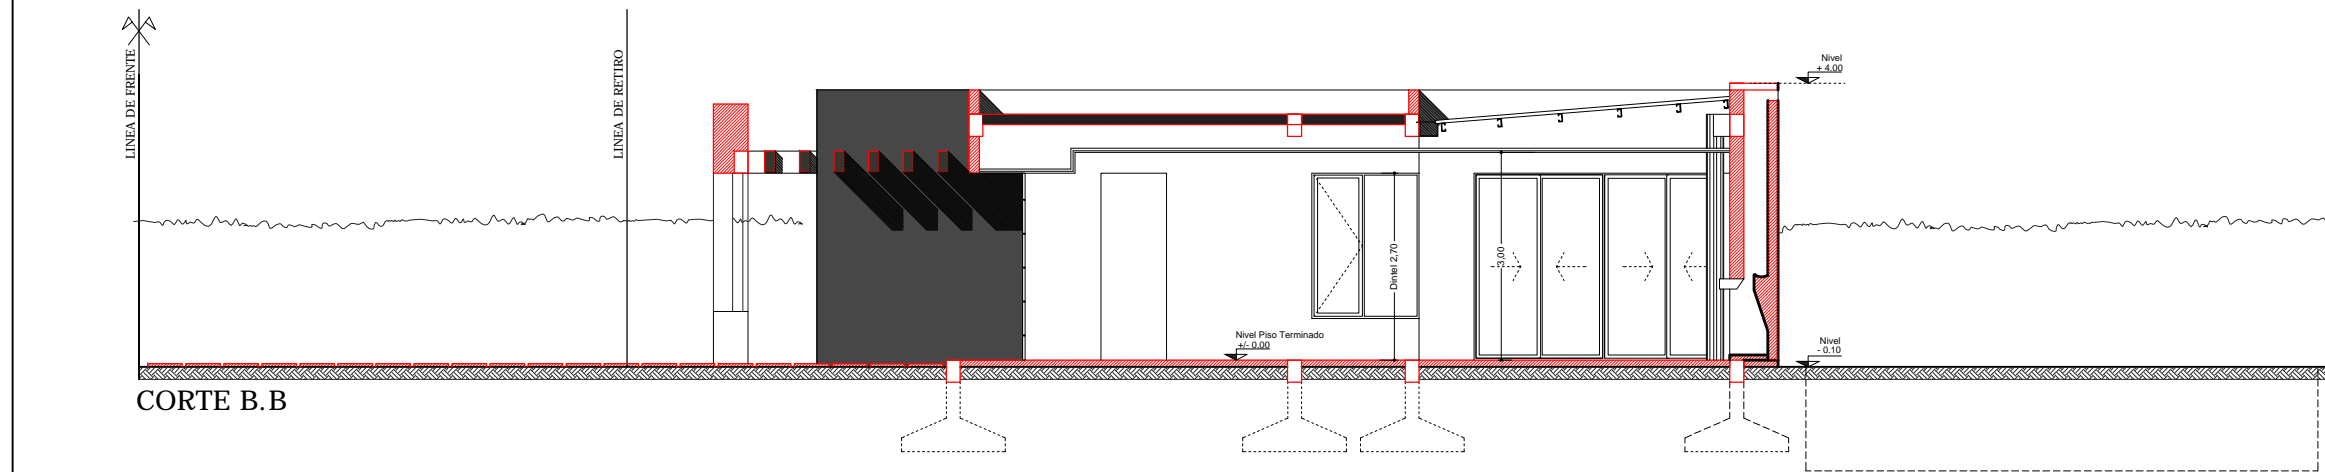

CORTE B.B

| | |
|--|-------------------|
| <p>Av. Aconquija esq. Juan B. Terán - Of. 10 Yerba Buena - Tucuman - 0381 435 1428 saezsanchez_arquitectos@outlook.com</p> | |
| OBRA | CASA A2 |
| COMITENTE | |
| UBICACION | COUNTRY DEL PILAR |
| OBSERVACIONES | |
| PLANO | FRENTE |
| CORTES | |
| ESCALA | 1.100 |
| REVISION | 02 |
| DIBUJO: | SS |
| FECHA | 30.09.2013 |